


ПРАВИЛА ЗЕМЛЕПОЛЬЗОВАНИЯ И ЗАСТРОЙКИ
СЕЛЬСКОГО ПОСЕЛЕНИЯ КУБА
КАРТА ГРАДОСТРОИТЕЛЬНОГО ЗОНИРОВАНИЯ

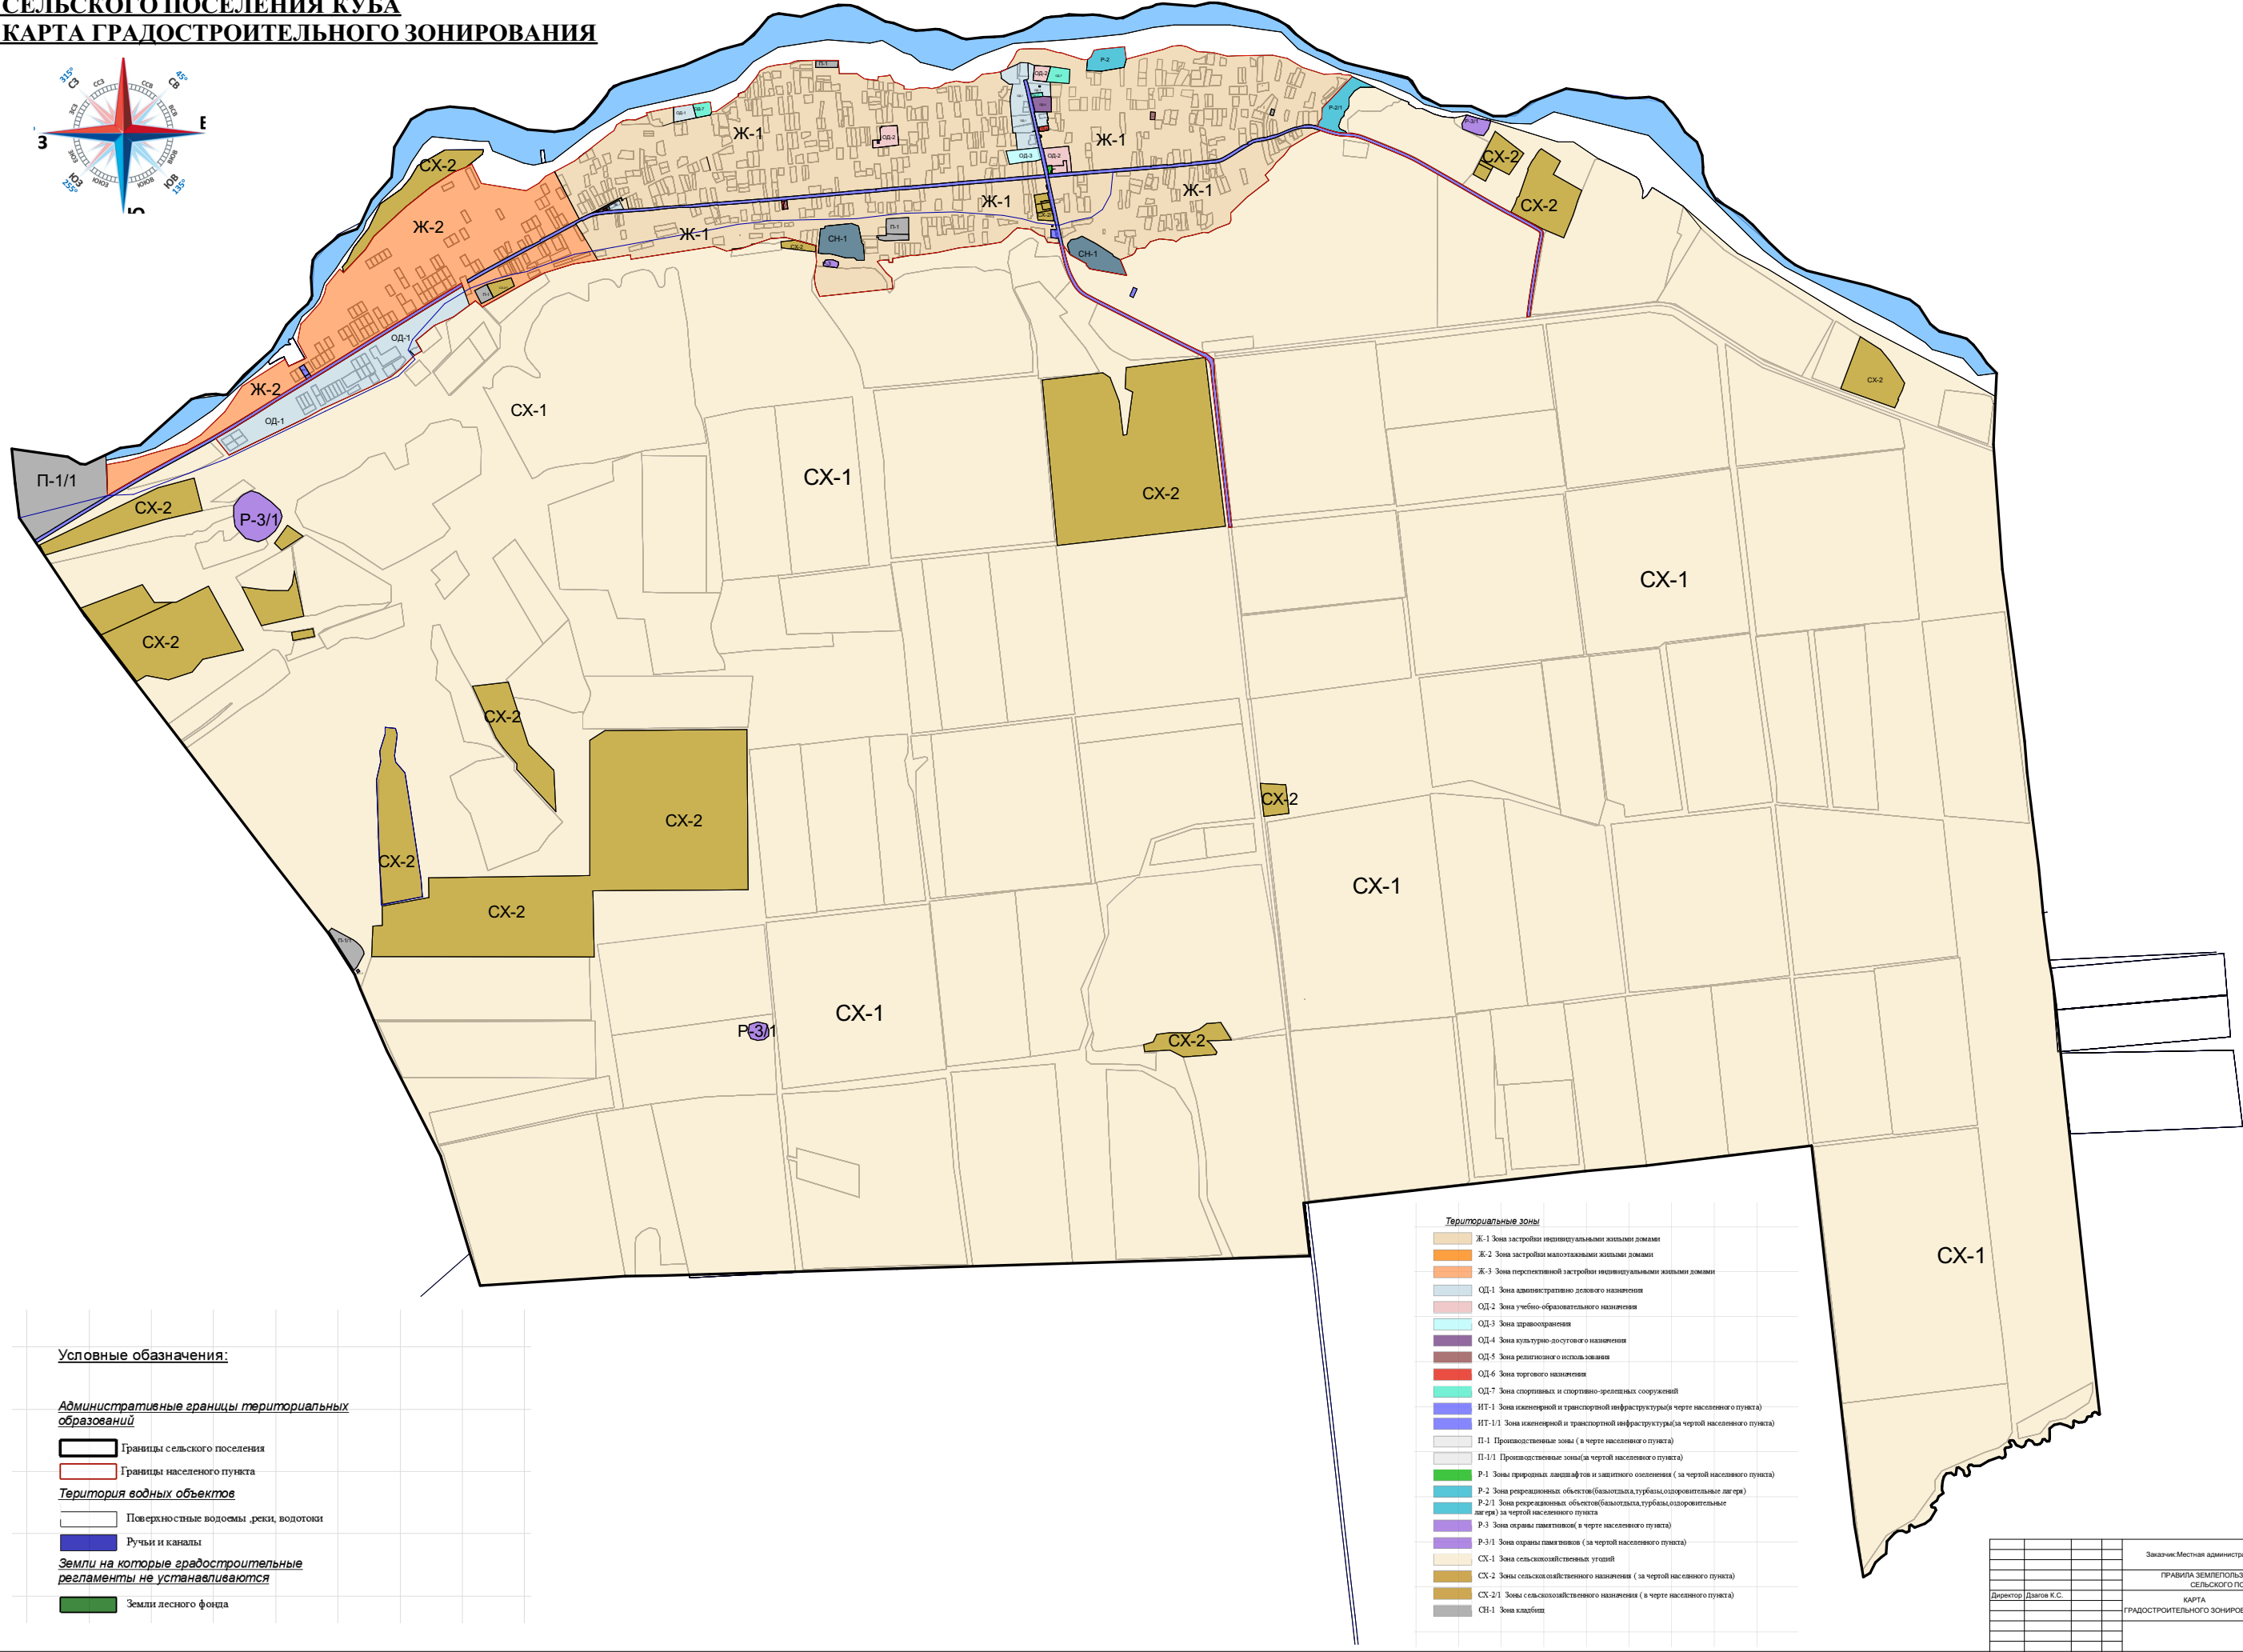

Заказчик: Местная администрация сельского поселения Куба		
ПРАВИЛА ЗЕМЛЕПОЛЬЗОВАНИЯ И ЗАСТРОЙКИ СЕЛЬСКОГО ПОСЕЛЕНИЯ КУБА		
Директор: Давыд К.С.	КАРТА ГРАДОСТРОИТЕЛЬНОГО ЗОНИРОВАНИЯ	Страница: 1 Лист: 1 Листов: 1
ООО "Стройсервис" г. Батайск		